


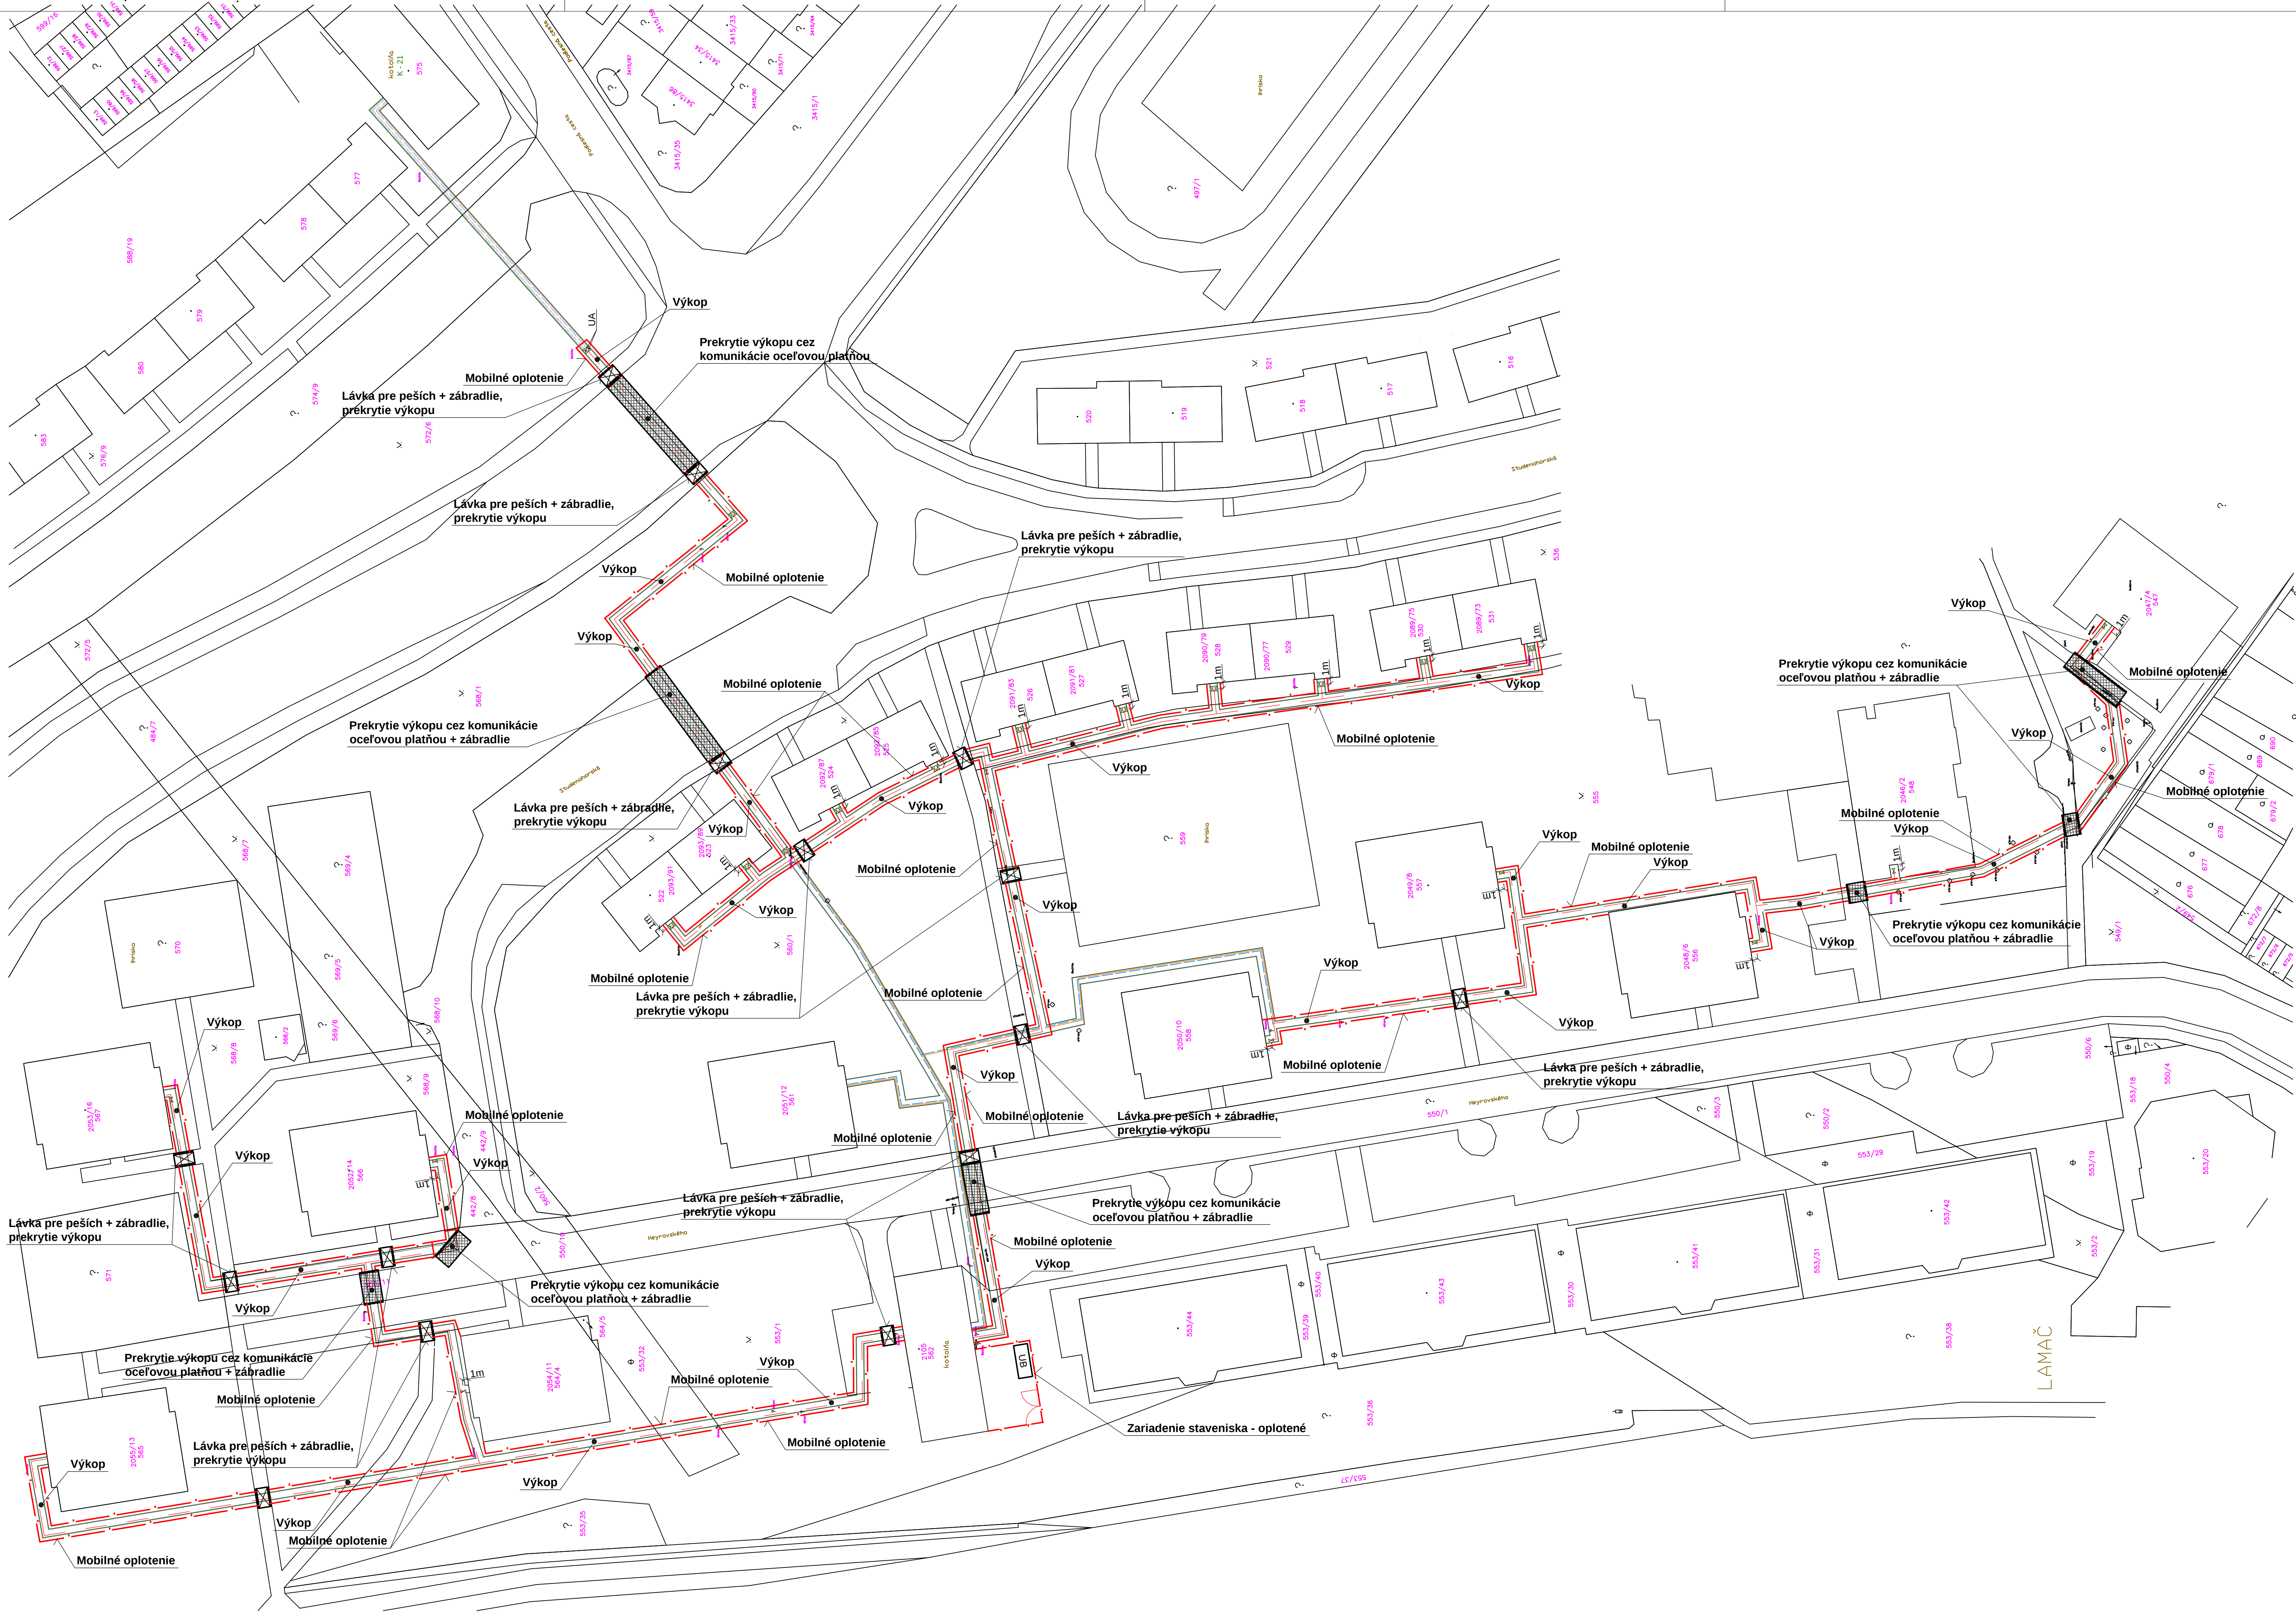


LEGENDA

- OHRAŇENIE PEARCELY
- ZASTAVANÁ PLOCHA DOKTNUTÝCH OBJEKTOV
- SPEVNENÉ PLOCHY A KOMUNIKÁCIE
- CHODNÍKY
- OS PRIMÁRNEHO ROZVODU TEPLA
- OHRAŇENIE PŮVODNÉHO ENERGOKANÁLA
- MOBILNÉ OPLOTENIE
- UB
- OBJEKT PRE RIADENIE STAVBY - DOČASNÝ

LEGENDA POTRUBNÝCH ROZVODOV

- OS PRIMÁRNEHO ROZVODU TEPLA
- OHRAŇENIE PŮVODNÉHO ENERGOKANÁLA
- MOBILNÉ OPLOTENIE
- UB
- OBJEKT PRE RIADENIE STAVBY - DOČASNÝ

AUTOR NÁVRHU	ING. ŠRIFLER V.	ZODPOVEDNÝ PROJEKTANT	ING.ČIBÁK M.	PROJEKTA s.r.o.
PROJEKTANT STAVBY	ING. ŠRIFLER V., ING. KOVAČ R.			SLADKOVČOVA 1142/22
VYPRACOVAL	BES s.r.o., Diébravská cesta 2, 841 04 Bratislava			031 01 LIPTOVSKÝ MIKULÁŠ
INVESTOR	BES s.r.o., Diébravská cesta 2, 841 04 Bratislava			IČO: 48274461
MESTO STAVBY	Bratislava, časť Lamač			ČÍSLO ZAKAZKY
NÁZOV STAVBY	Výmena rozvodu UK, TUV a cirkulácie Tepelného hospodárstva Lamač			075-20-E
OBJEKT	VETVA - K-20 Heyrovského			FORMÁT
OBSAH	PROJEKT ORGANIZÁCIE VÝSTAVBY			10x A4
VÝKRES	SITUÁCIA			DÁTUM
				9.2020
				MIERKA
				1:500
				STUPEŇ
				PpSP
				ARCHIVNÉ ČÍSLO
				ČÍSLO VÝKRESU
				01

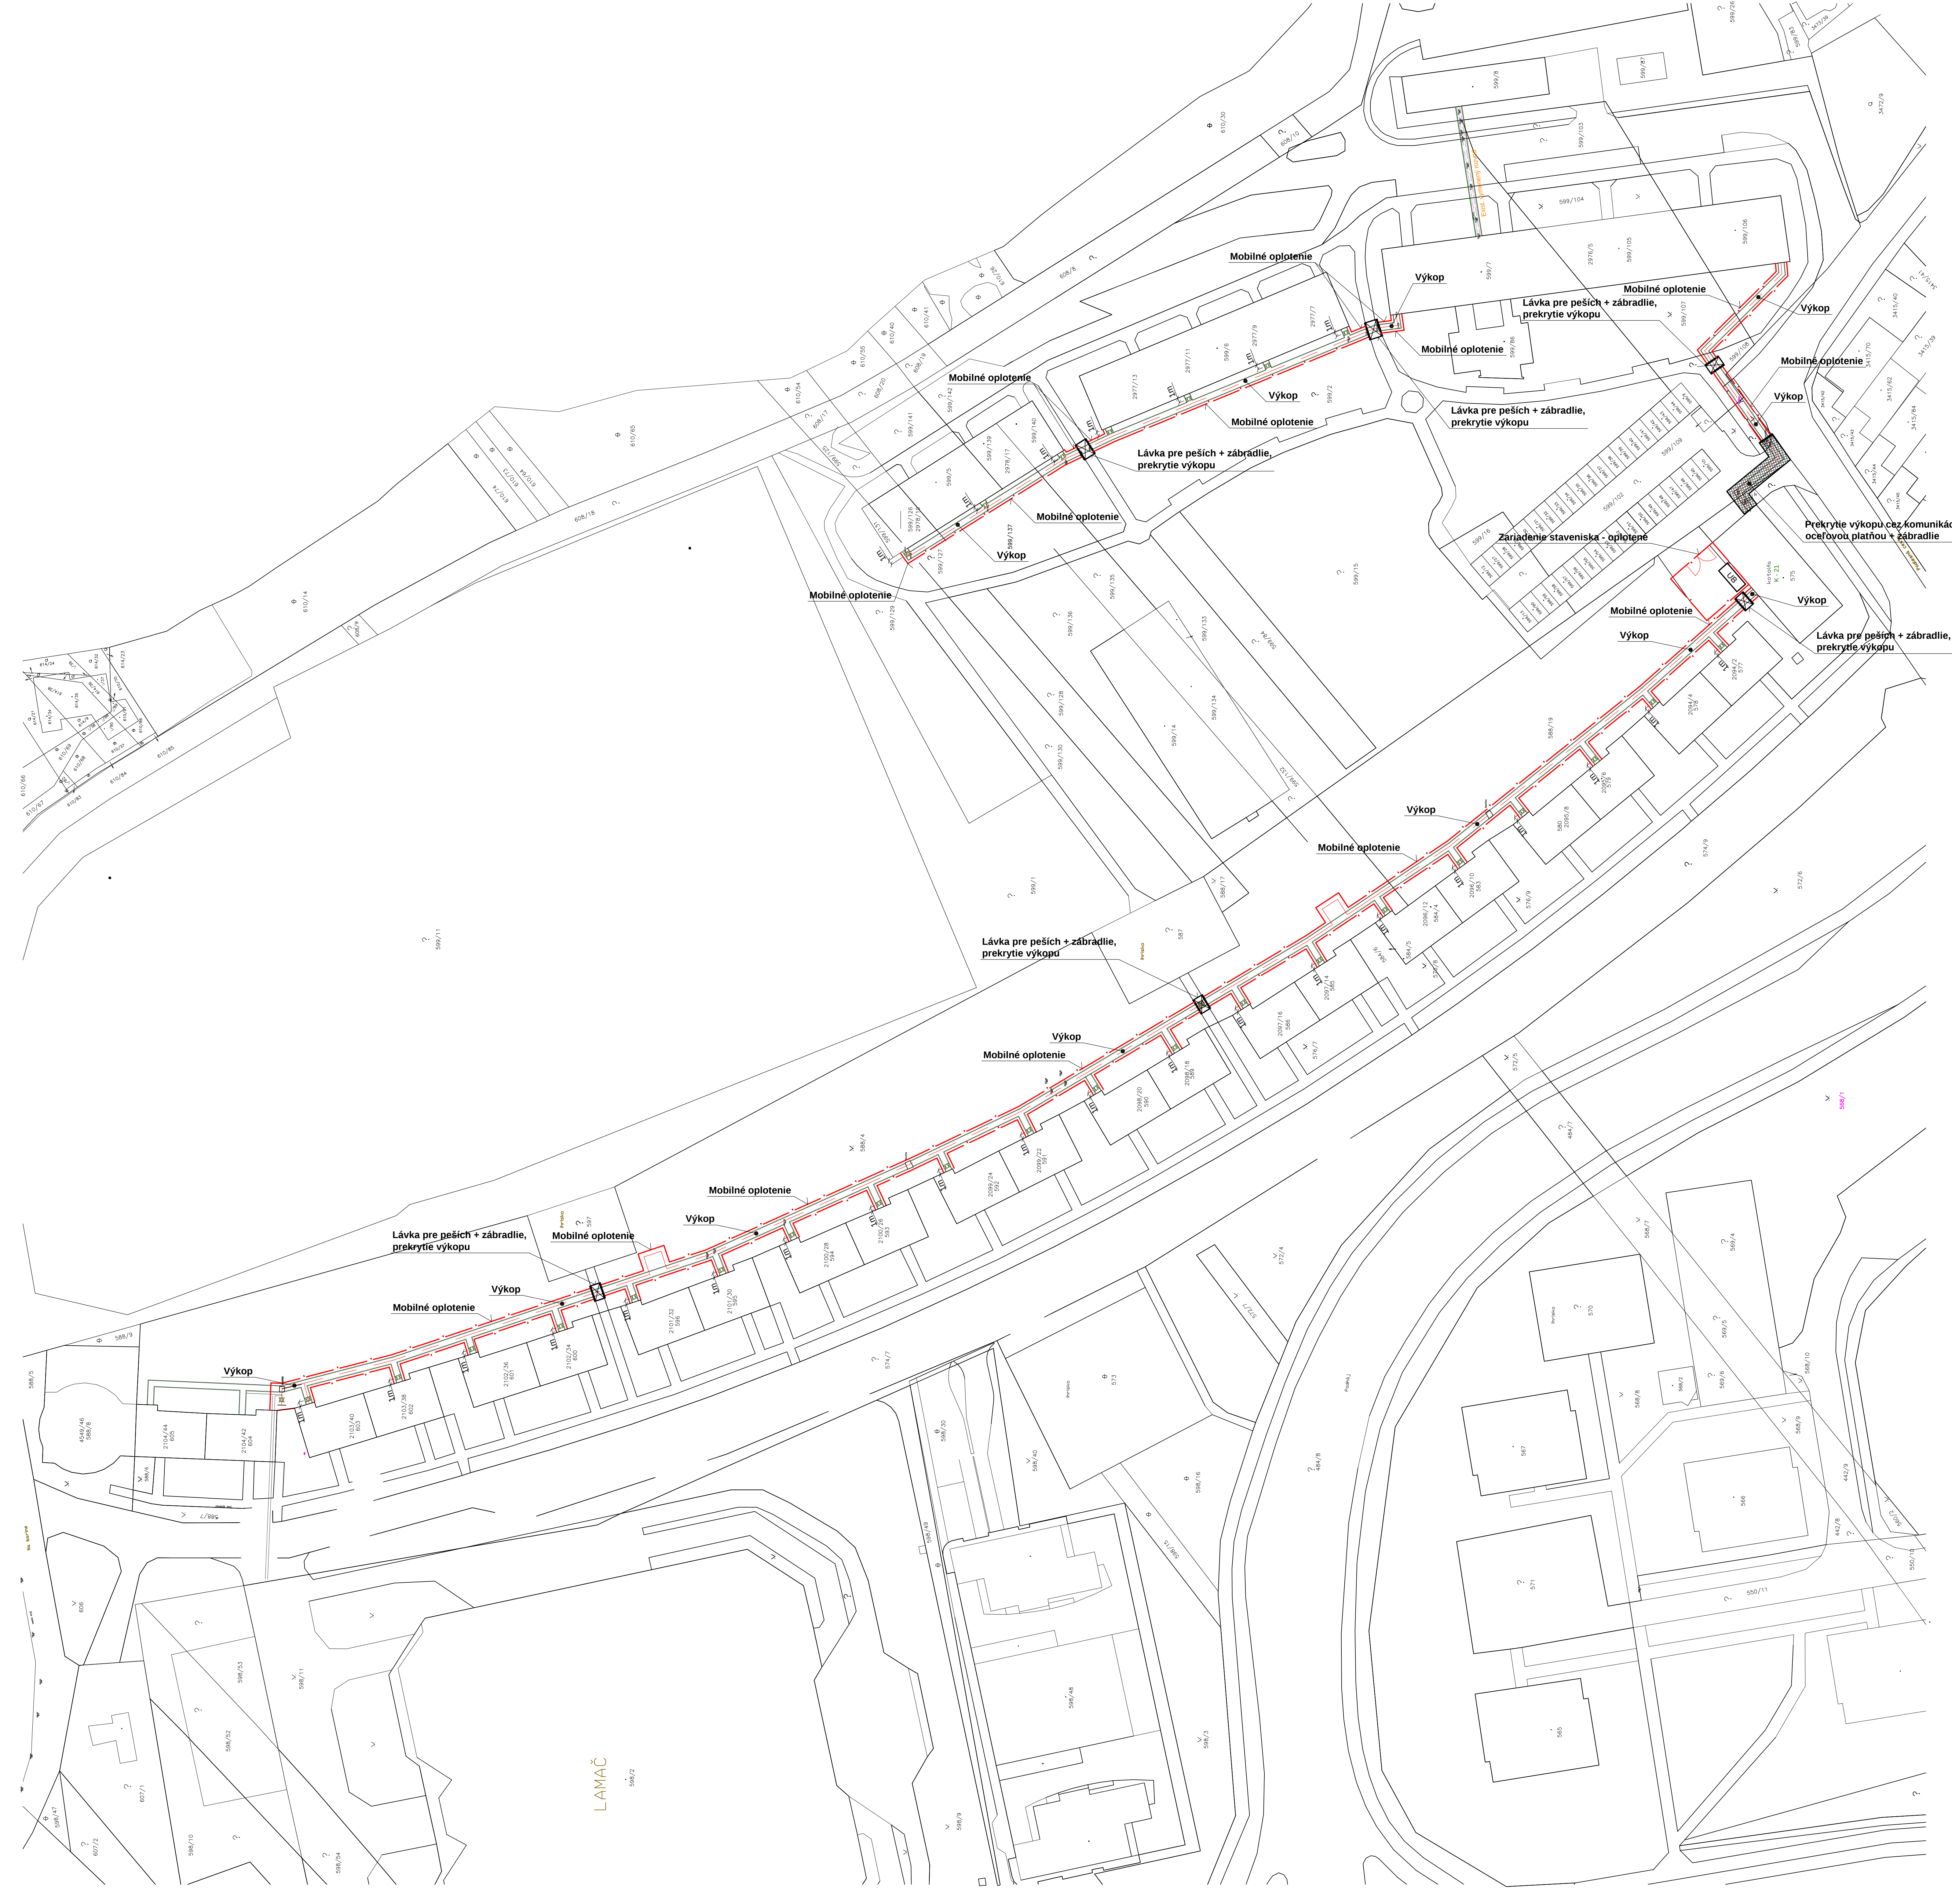

LEGENDA


- OHRANIČENIE PEARCELY
- ZASTAVANÁ PLOCHA DOKTNÝCH OBJEKTOV
- SPEVNENÉ PLOCHY A KOMUNIKÁCIE
- CHODNÍKY

LEGENDA POTRUBNÝCH ROZVODOV

- OS PRIMÁRNEHO ROZVODU TEPLA
- OHRANIČENIE PÔVODNÉHO ENERGOKANÁLA
- MOBILNÉ OPLOTENIE
- OBJEKT PRE RIADENIE STAVBY - DOČASNÝ

AUTOR NÁVRHU	ING. SHPLER V.	ZODPOVEDNÝ PROJEKTANT	ING. OBAK M.	PROJEKT s.r.o.
PROJEKTANT STAVBY	ING. SHPLER V., ING. KOVÁČ R.			SLADKOVČOVA 1142/22
VYPRACOVAN	ING. SHPLER V., ING. KOVÁČ R.			031 01 LEPTOVSKÝ MKULÁS
INVESTOR	PRIS s.r.o., Bábinská cesta 2, 841 04 Bratislava			IČO: 48234481
MESTO STAVBY	Bratislava, mest. Lamač			ČÍSLO ZAKÁZKY
NÁZOV STAVBY	Výmena rozvodu UK, TUV a cirkulácie Tepelného hospodárstva Lamač			075-20-E
OBJEKT	VERIA - K-21 Bakosova , Na Barne			FORMAT
OBSAH	PROJEKT ORGANIZÁCIE VÝSTAVBY			DATUM
VÝKRES	SITUÁCIA			9.2020
				MIERKA
				1:500
				STUPEŇ
				PvSP
				ARCHIVNÉ ČÍSLO
				ČÍSLO VÝKRESU
				02

AUTOR NÁVRHU		PROJEKT SŤAŽ	
PROJEKT STAVBY	ING. SRFIER V., ING. KOVAČ R.	ŽOPOVEČNÝ PROJEKTANT	ING.ČABÁK M.
VÝRABČO	ING. SRFIER V., ING. KOVAČ R.		
INVESTOR	BES a.s., Dúbovské cesty 2, 84 01 Bratislava		
MESTO STAVBY	Bratislava, čes. Lameľ		
NÁSTUPNÉ STAVBY	Výmena výťahov UK, TUV a cirkulácie Tepelného hospodárstva Lameľ		
OBJEKT	VEŤA – K-23 Mokrakovské námestie	ČÍSLO ZAKÁZKY	075-20-E
		ČÍSLOAT	00-AT
		TERMIN	9.10.2020
		MIERKA	1:500
		STUPEŇ	PSP
OBŠAH	PROJEKT ORGANIZÁCIE VÝSTAVBY	ARCHIVNÉ ČÍSLO	ČÍSLO VÝK. 03
VÝKRES	SITUÁCIA		

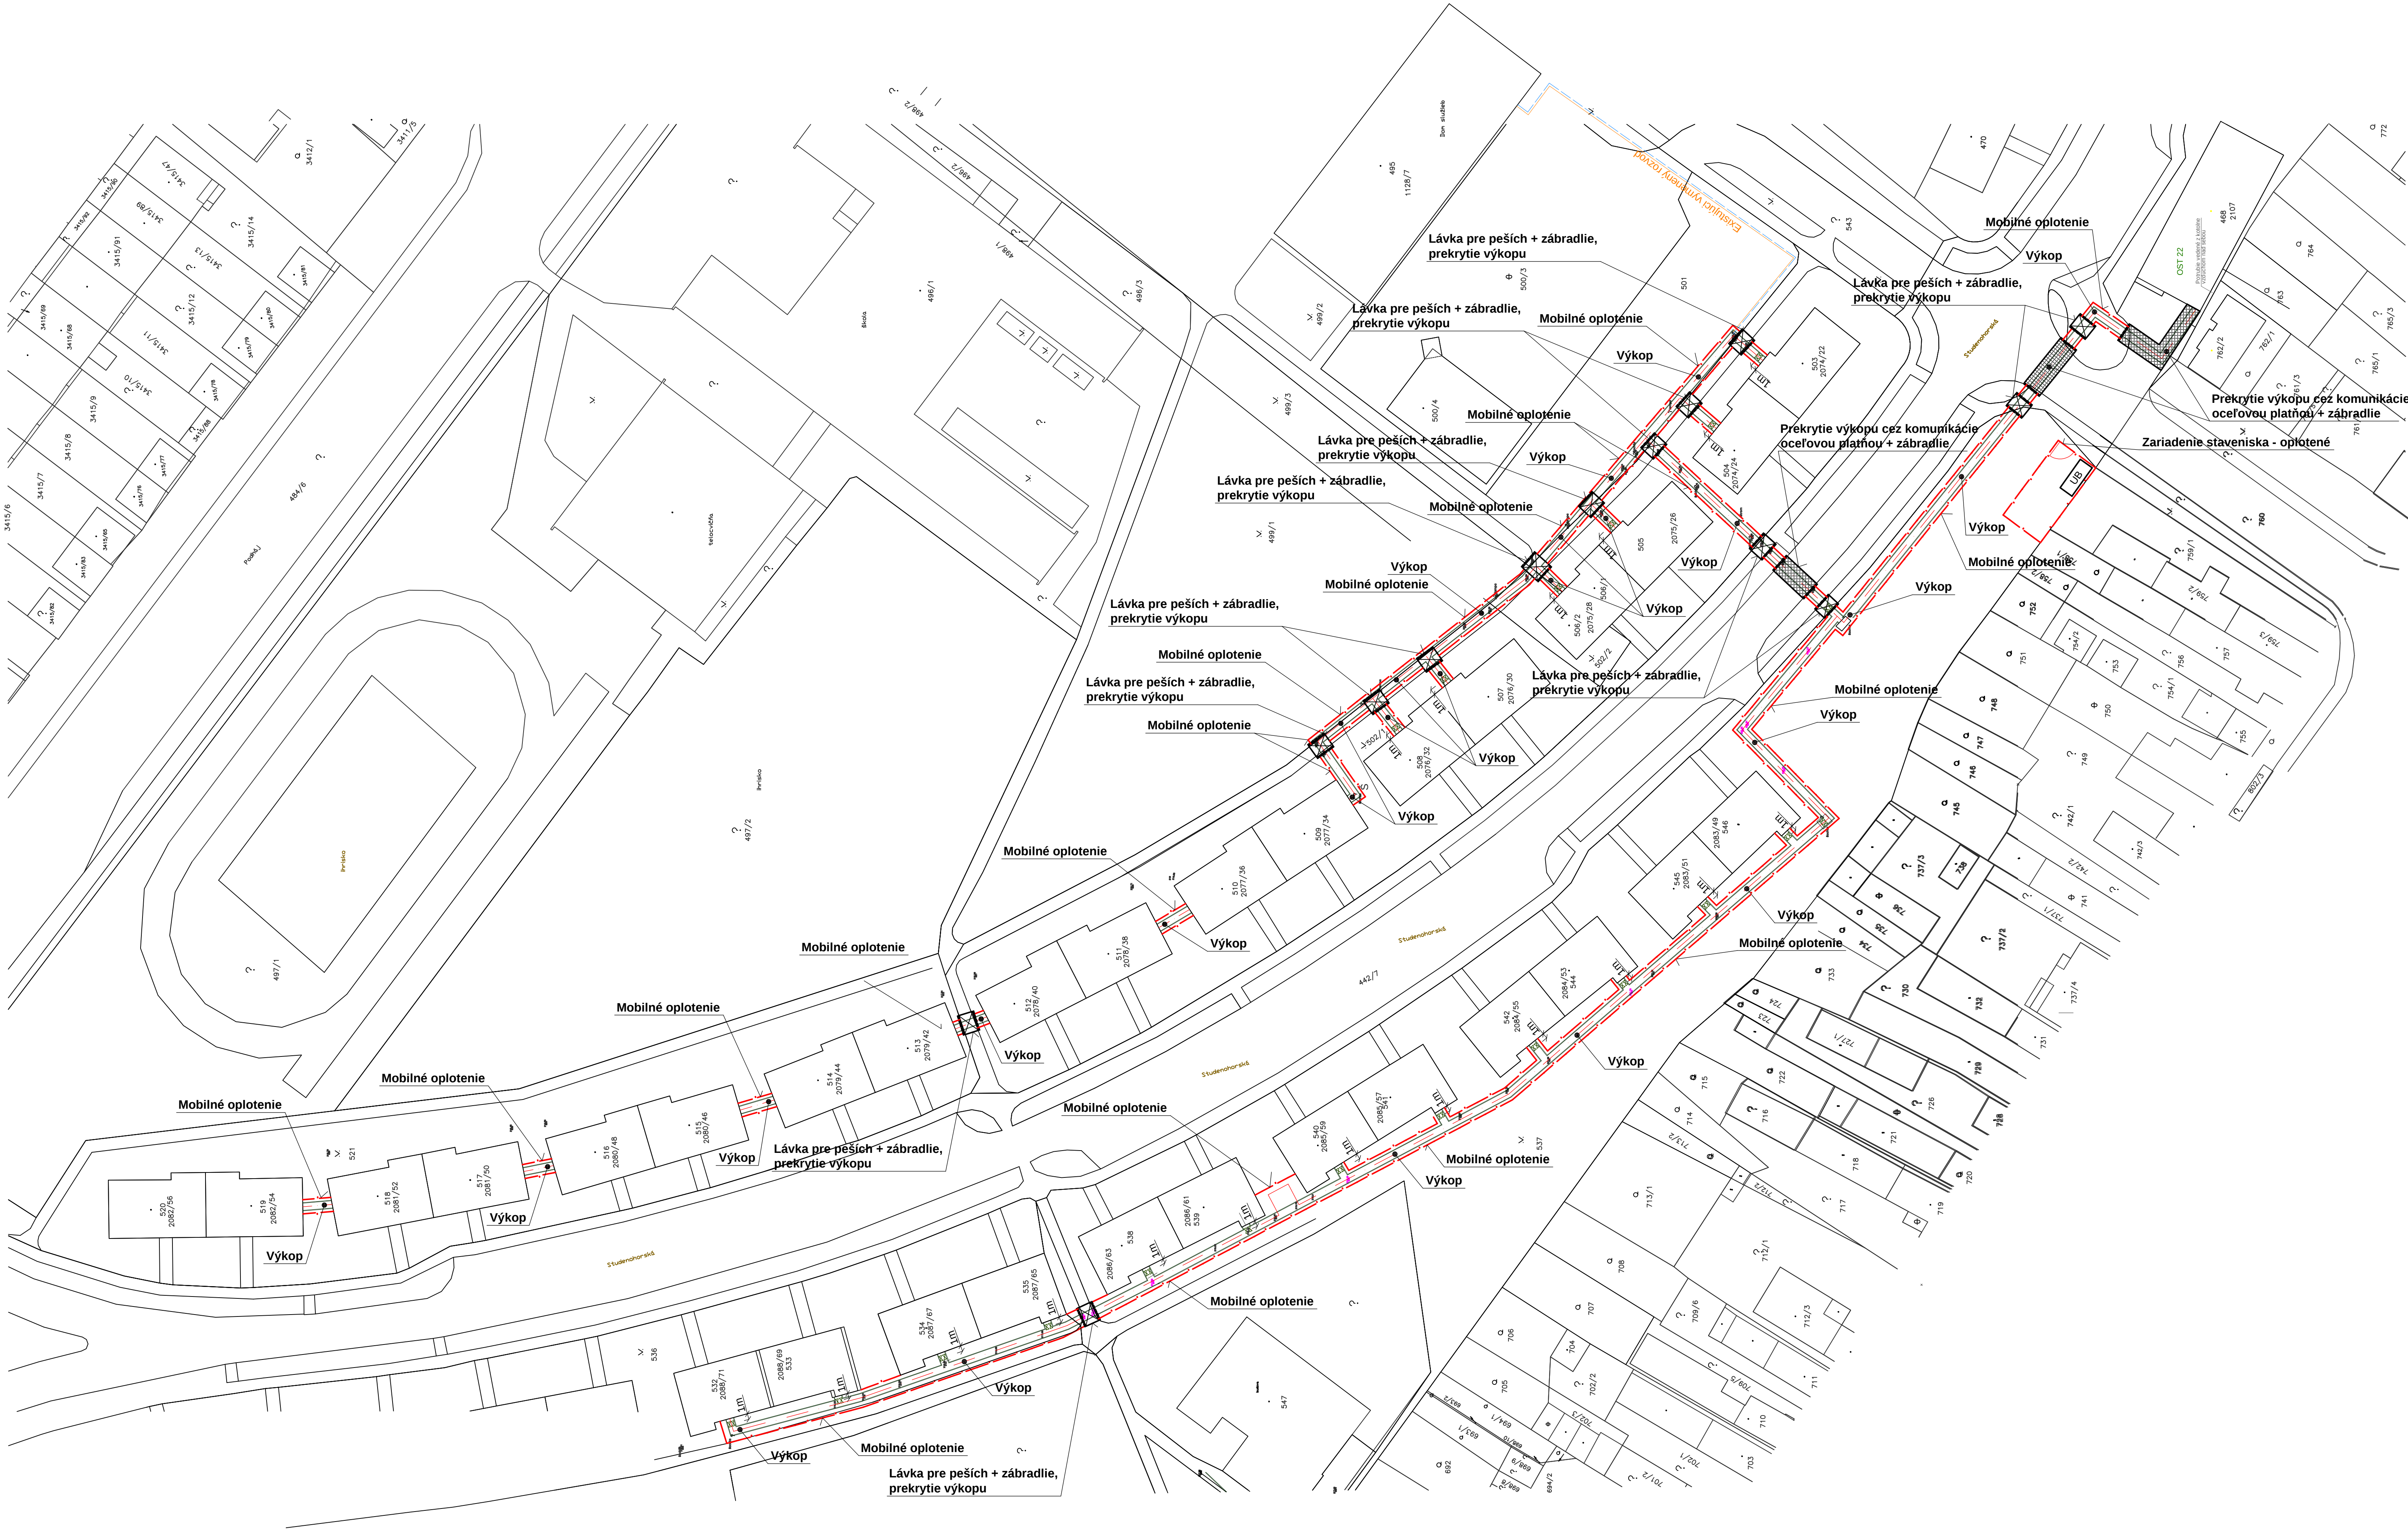

LEGENDA

- OHRAŇENIE PEARCELY
- ZASTAVANÁ PLOCHA DOKTKNUTÝCH OBJEKTOV
- SPEVNENÉ PLOCHY A KOMUNIKÁCIE
- CHODNÍKY

LEGENDA POTRUBNÝCH ROZVODOV

- OS PRIMÁRNEHO ROZVODU TEPLA
- OHRAŇENIE PÔVODNÉHO ENERGOKANÁLA
- MOBILNÉ OPLOTENIE
- UB
- OBJEKT PRE RIADENIE STAVBY - DOČASNÝ

AUTOR NÁVRHU	ING. ŠRIFLER V.	ZODPOVEDNÝ PROJEKTANT	ING.CIBÁK M.	PROJEKTA S.r.o.			
PROJEKTANT STAVBY	ING. ŠRIFLER V., ING. KOVÁČ R.				SLÁDKOVČOVA 1142/22		
VYPRACOVAL	BES s.r.o., Dúbravská cesta 2, 841 04 Bratislava				031 01 LIPTOVSKÝ MIKULÁŠ		
INVESTOR	BES s.r.o., Dúbravská cesta 2, 841 04 Bratislava				IČO:48274461		
MIESTO STAVBY	Bratislava, časť Lamač				ČÍSLO ZAKAZKY	075-20-E	
NÁZOV STAVBY	Výmena rozvodu UK, TUV a cirkulácie Tepelného hospodárstva Lamač					FORMÁT	10x A4
OBJEKT	VETVA - OST-22 Studenohorská					DÁTUM	9.2020
OBSAH	PROJEKT ORGANIZÁCIE VÝSTAVBY					MIERKA	1:500
VÝKRES	SITUÁCIA					STUPEŇ	PpSP
					ARCHIVNÉ ČÍSLO	ČÍSLO VÝKRESU	
					-		04