

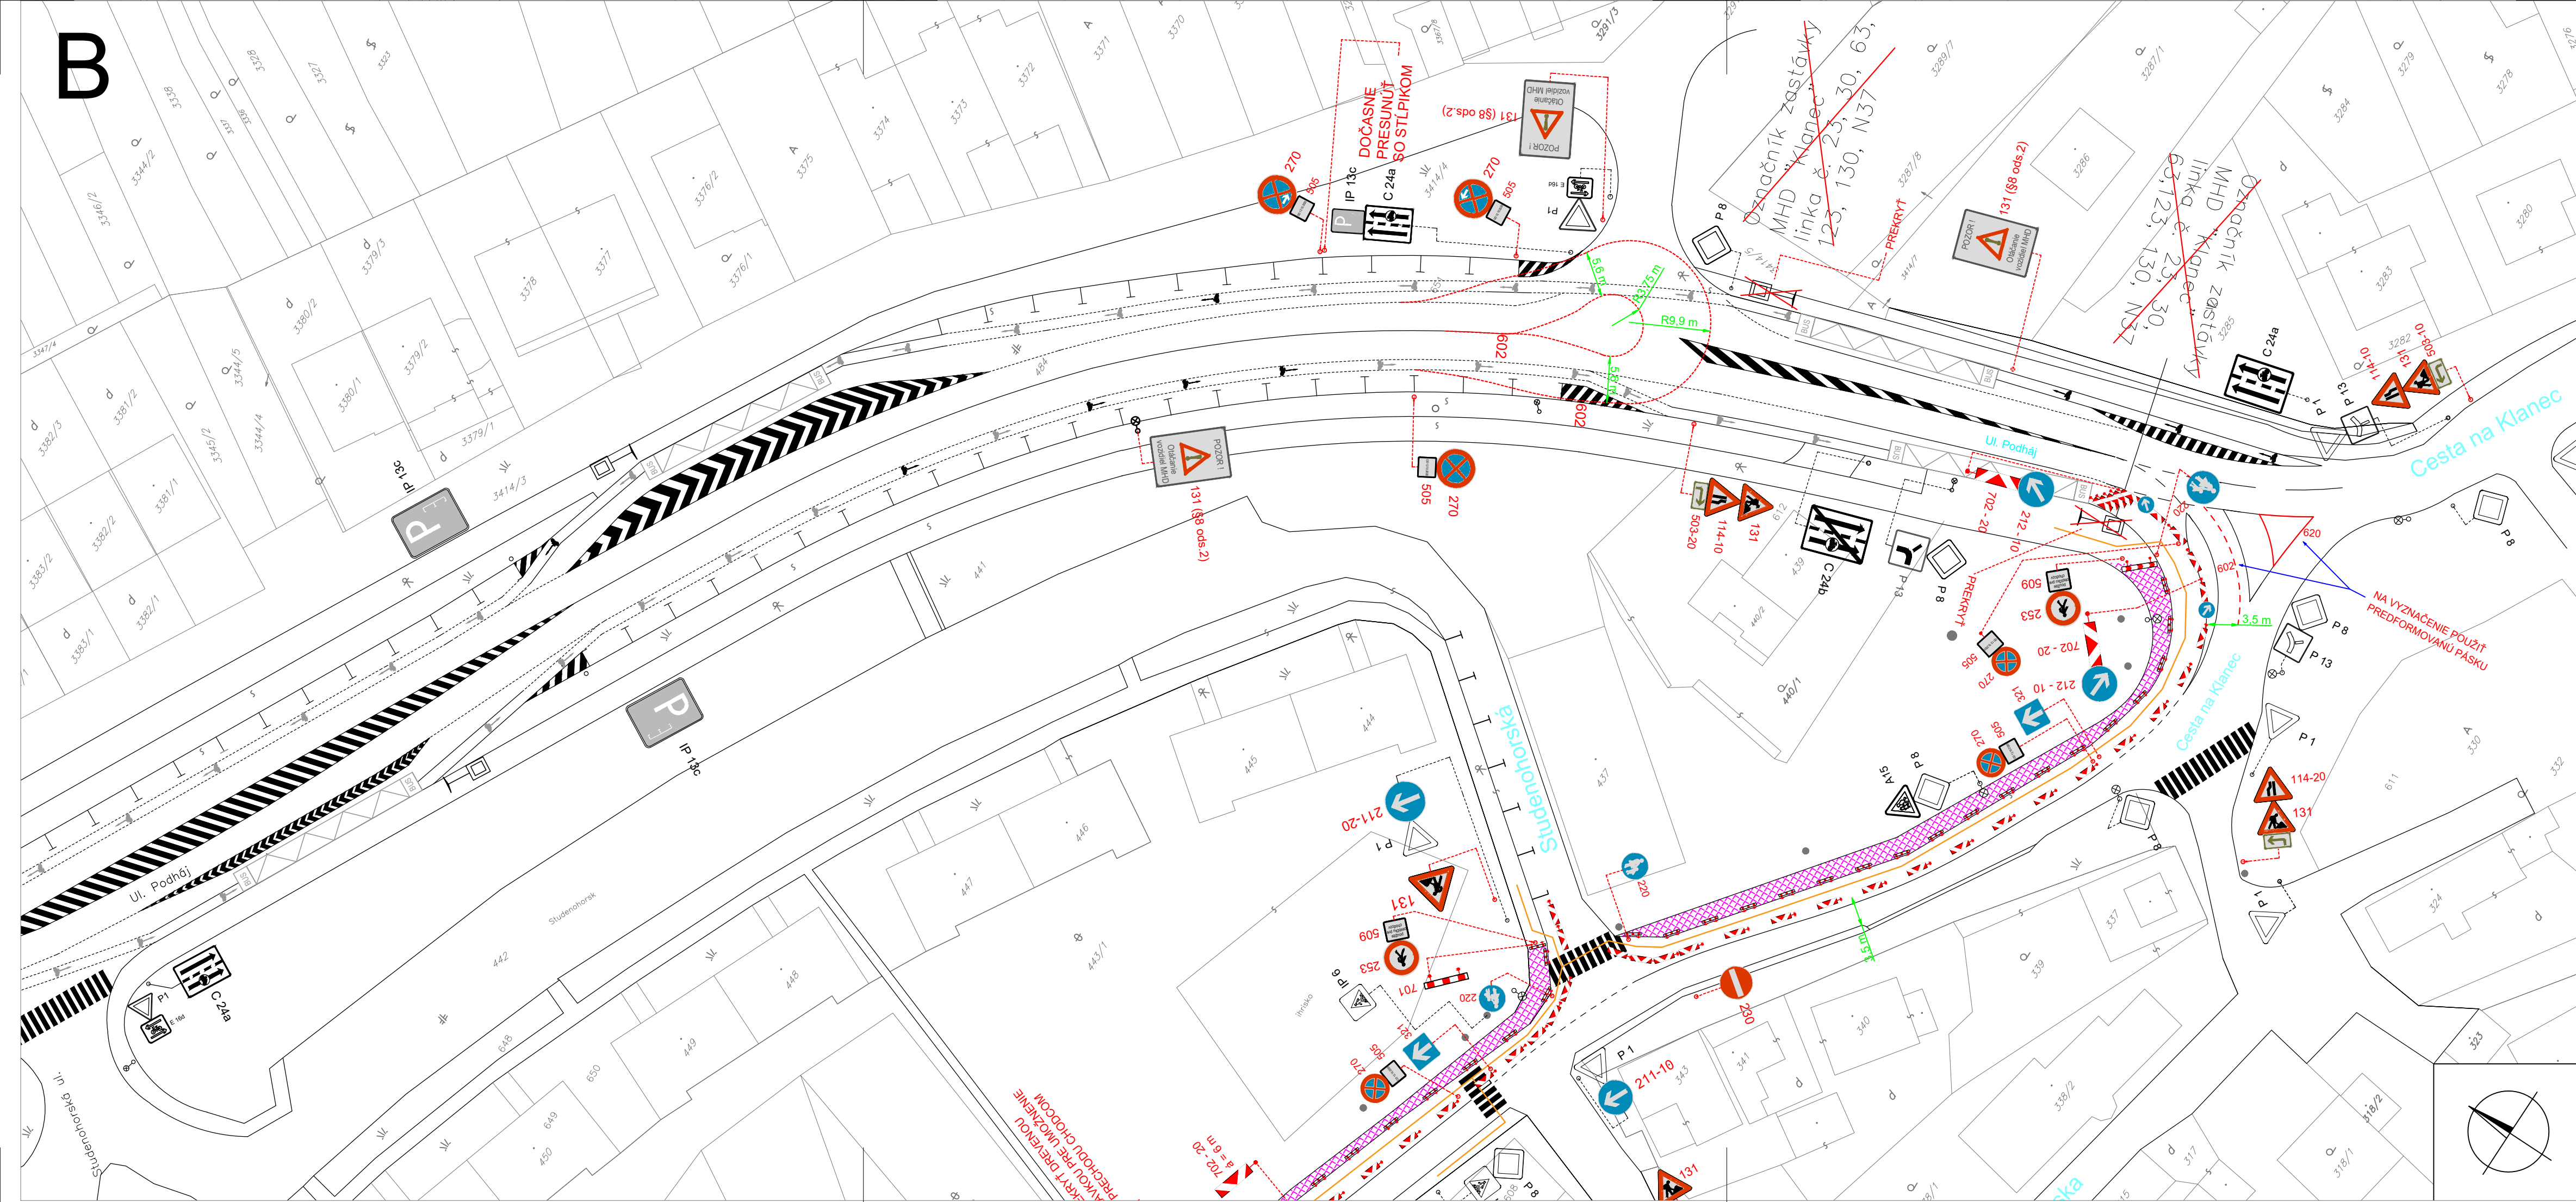


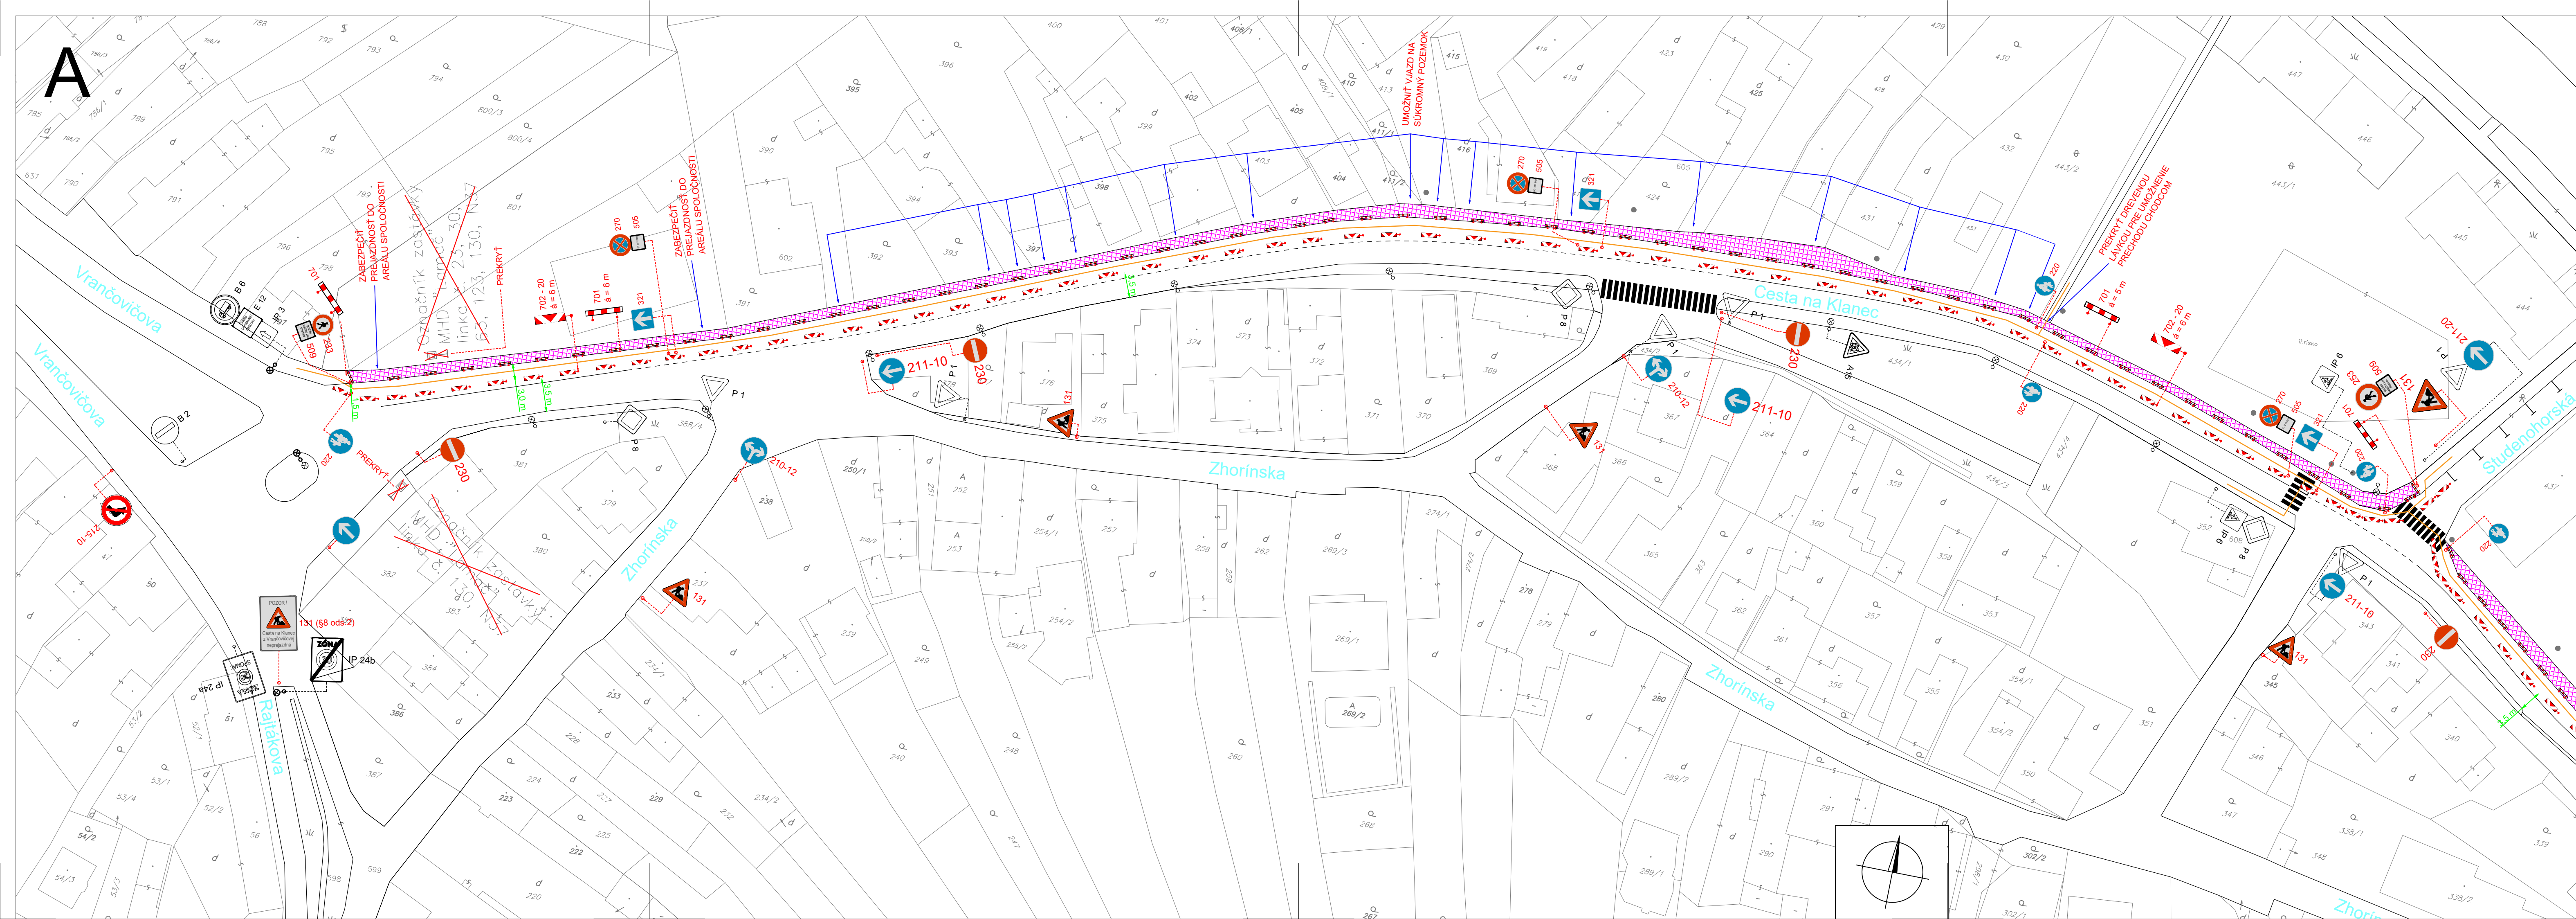

Situácia:

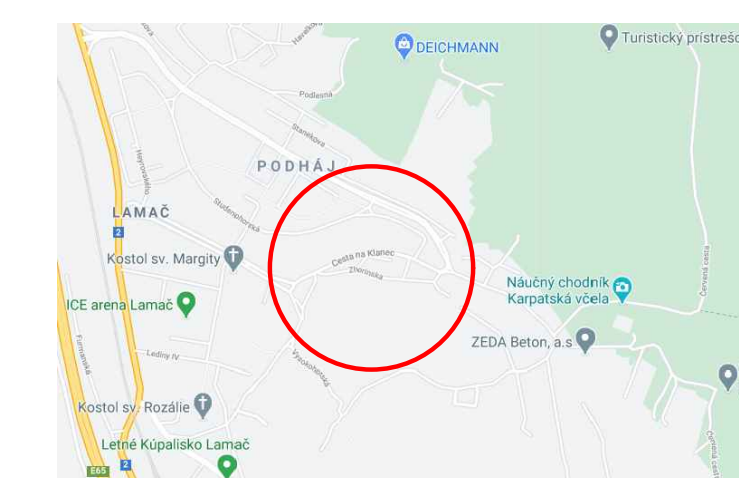

Legenda:

- Rozsah opravy vozovky a chodníka
- Pôvodný stav
- Pôvodné vodorovné dopravné značenie
- Navrhované dočasné vodorovné dopravné značenie
- Navrhované dočasné zmenené pešie trasy
- Pôvodné zvislé dopravné značenie
- Navrhované dočasné zvislé dopravné značenie


ZDZ 270, 505 umiestniť týždeň pred opravou

VDZ 602, 620 realizovať predformovanou páskou

Zabezpečiť vstup a výjazd na súkromné pozemky

O zmenách a preloženiach zastávok MHD bude DPB, a.s. včas informované

Odklon alebo presmerovanie liniek MHD bude upresnené so zástupcom DPB, a.s.

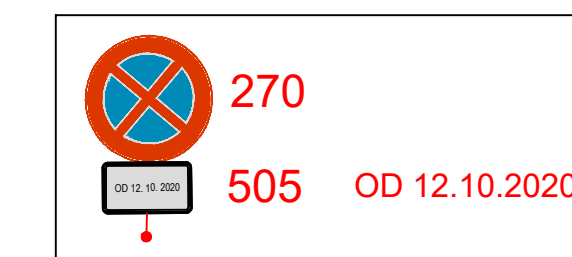

Termín: 12. 10. 2020 - 15. 12. 2020

Zodpovedná osoba:
HOCHTIEF / MBM GROUP
Pavel Šikyňa 0903 370 969

	MAGISTRÁT HLAVNÉHO MESTA SR BRATISLAVA		
	SEKCIA DOPRAVY		
	ODDELENIE DOPRAVNÉHO INŽINIERSTVA		
	Cesta na Klanec		
Návrh umiestnenia DDZ počas opravy vozovky a chodníka - I. etapa		STUPEŇ	POD
		DÁTUM	SEPTEMBER
		MIERKA	1:500
VYPRACOVAL: ING. FILIP GREŠO		ČÍSLO PRÍLOHY	