

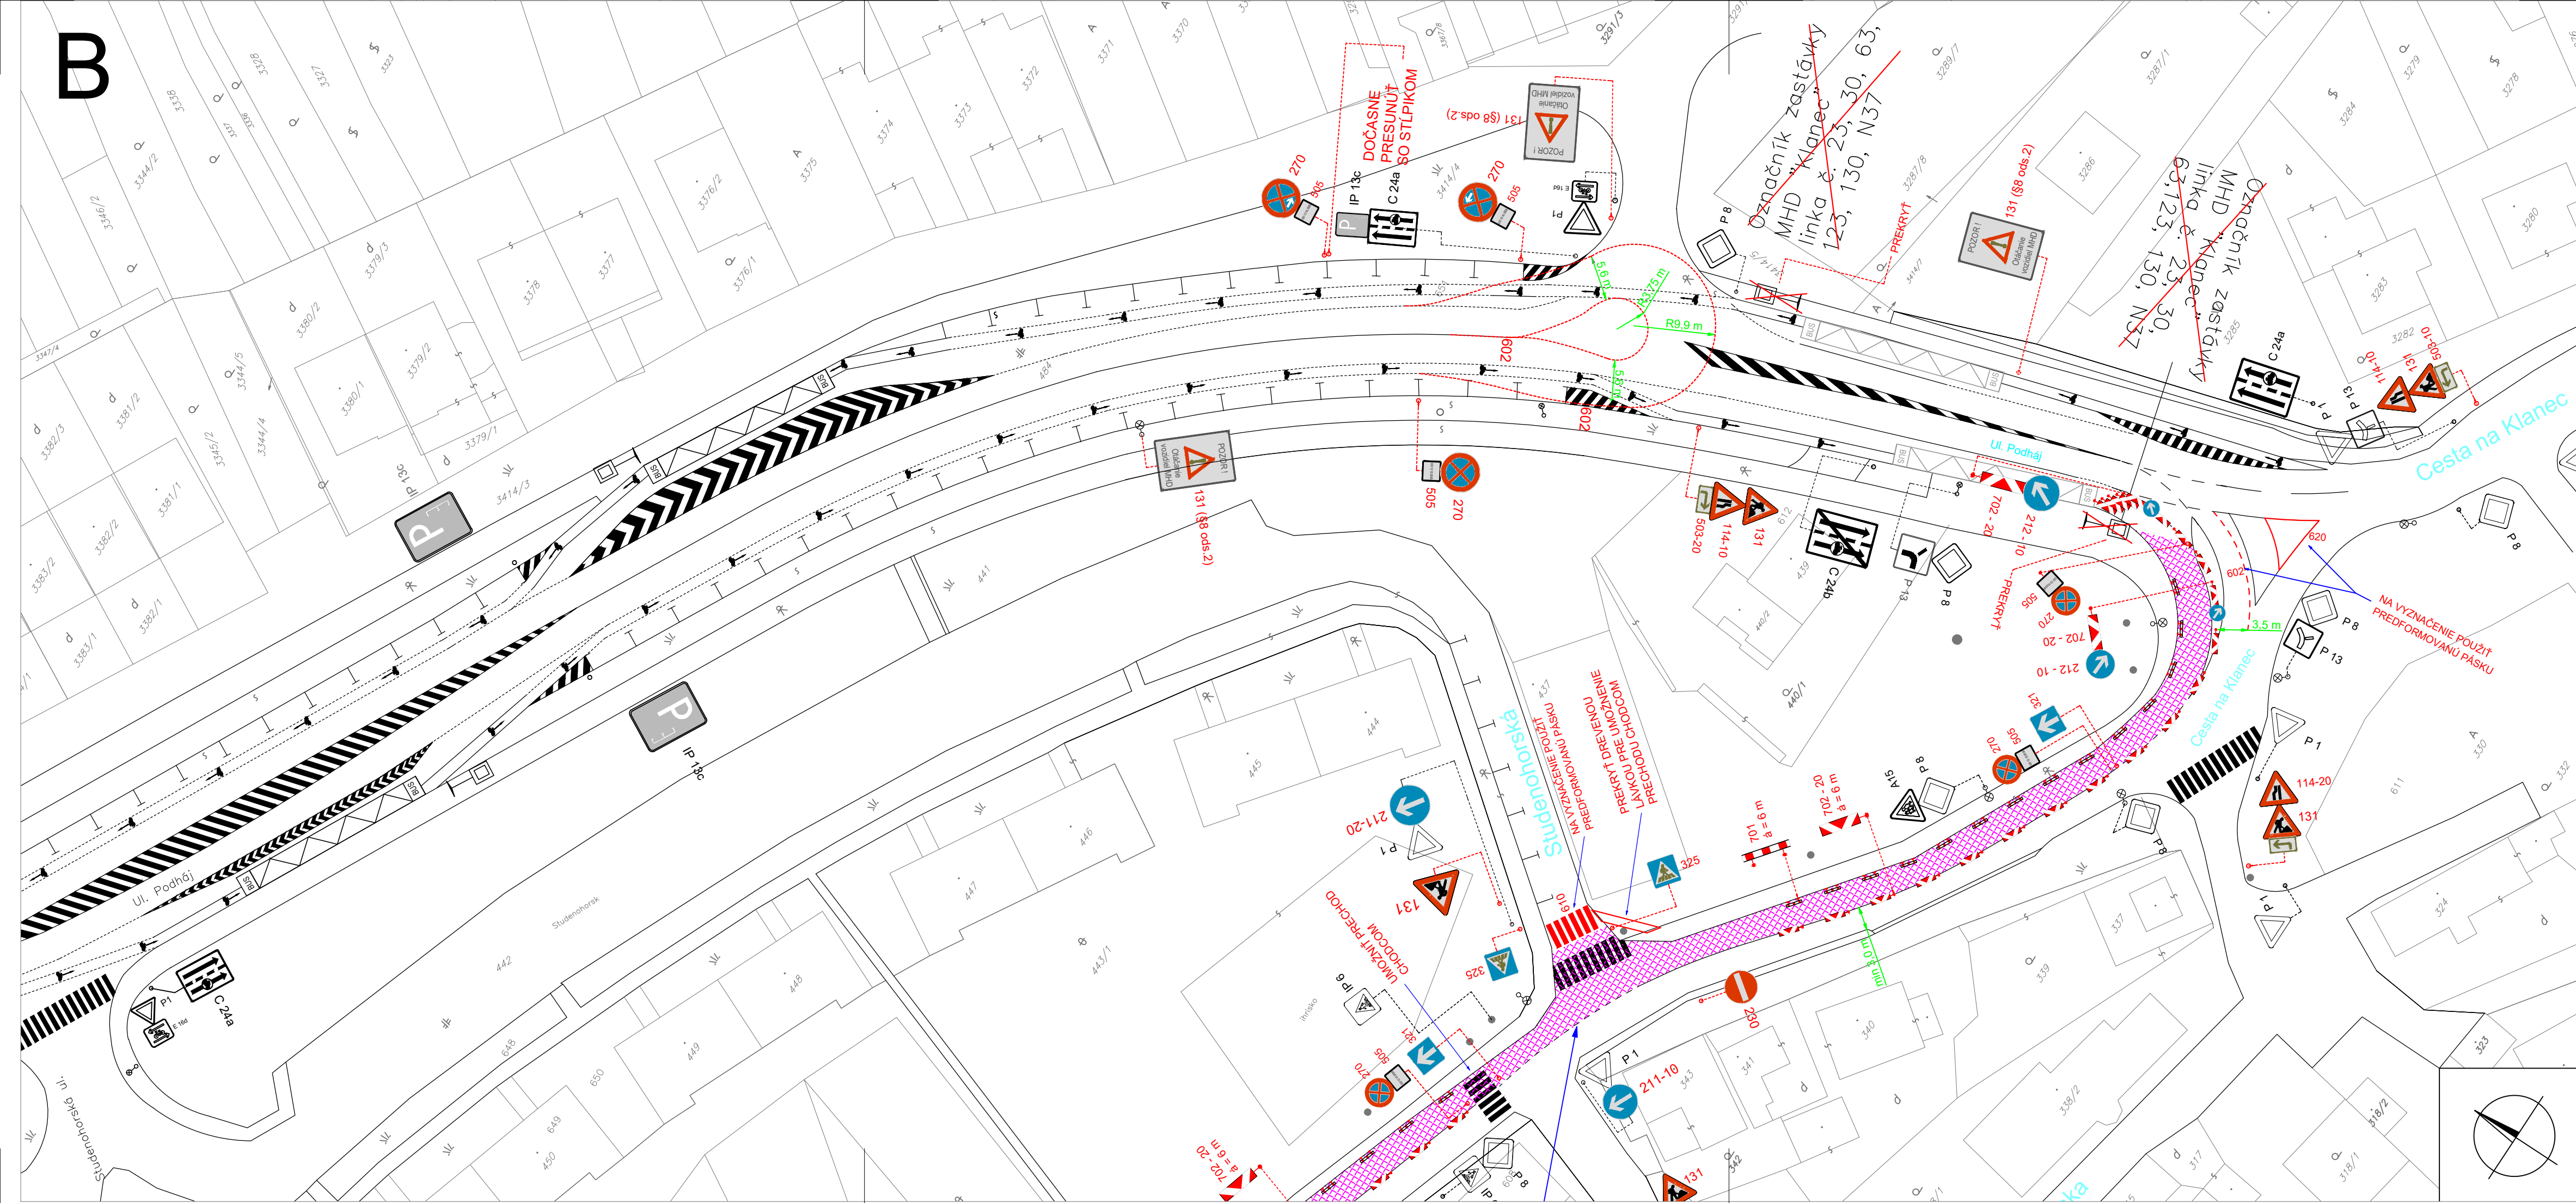


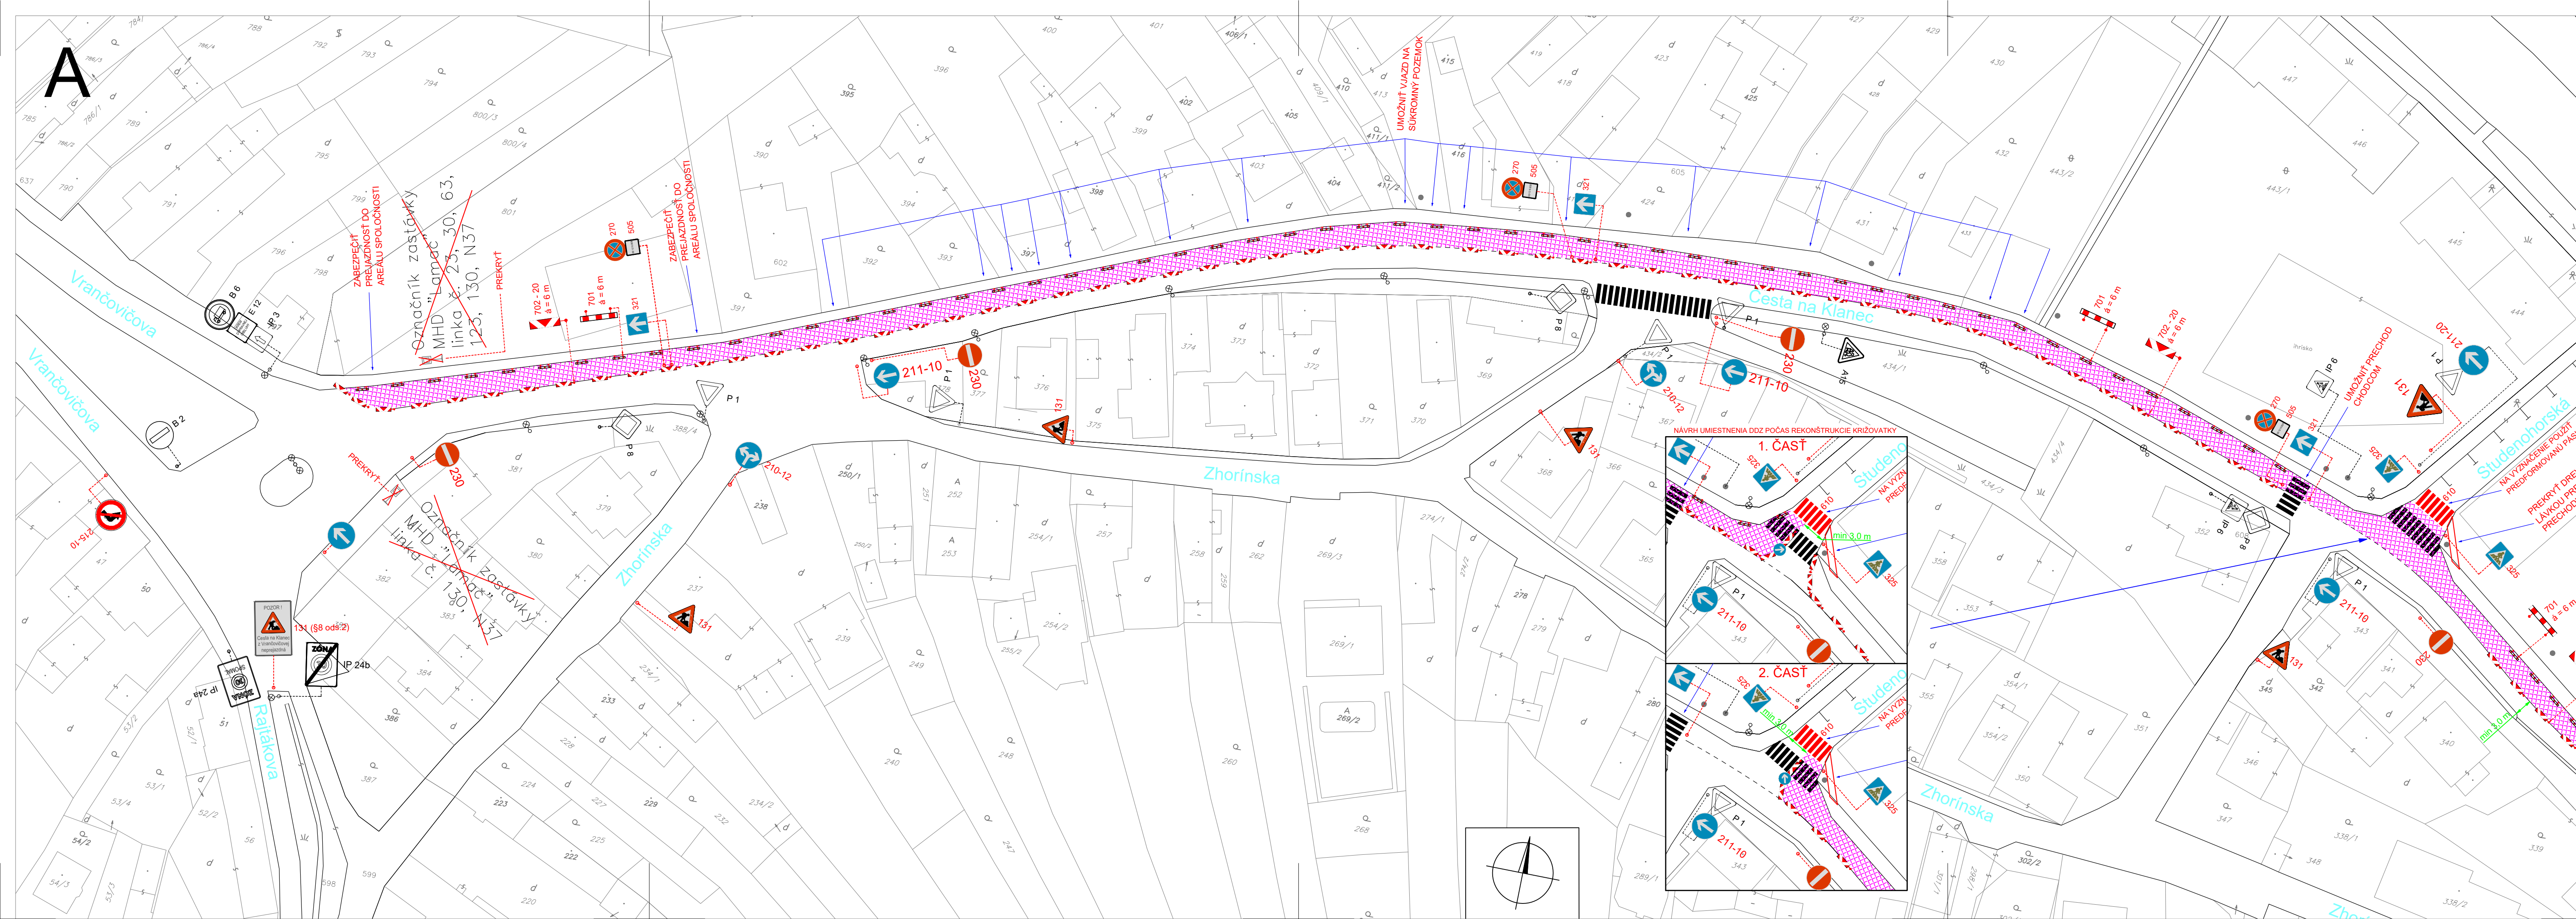

Situação:

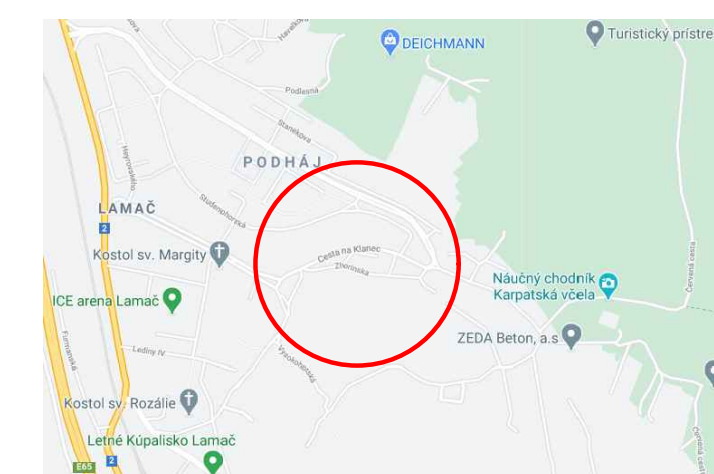

Legenda:

	Rozsah opravy vozovky a chodníka
	Pôvodný stav
	Pôvodné vodorovné dopravné značenie
	Navrhované dočasné vodorovné dopravné značenie
	Pôvodné zvislé dopravné značenie
	Navrhované dočasné zvislé dopravné značenie


ZDZ 270, 505 umiestniť týždeň pred opravou

VDZ 602, 610, 620 realizovať predformovanou páskou

Zabezpečiť vstup a vjazd na súkromné pozemky

O zmenách a preloženiach zastávok MHD bude DPB, a.s. včas informované

Odklon alebo presmerovanie liniek MHD bude upresnené so zástupcom DPB, a.s.

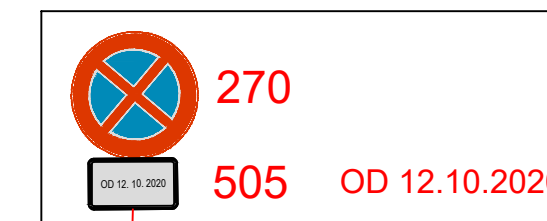

Termín: 12. 10. 2020 - 15. 12. 2020

Zodpovedná osoba:
HOCHTIEF / MBM GROUP
Pavel Šikyňa 0903 370 969

	MAGISTRÁT HLAVNÉHO MESTA SR BRATISLAVY		
	SEKCIJA DOPRAVY ODDELENIE DOPRAVNÉHO INŽINIERSTVA		
Cesta na Klanec Návrh umiestnenia DDZ počas opravy vozovky a chodníka - II. etapa		STUPEŇ	POD
		DÁTUM	SEPTEMBER 2020
		MIERKA	1:500
VYPRACOVAL: ING. FILIP GREŠO		ČÍSLO PRÍLOHY	