
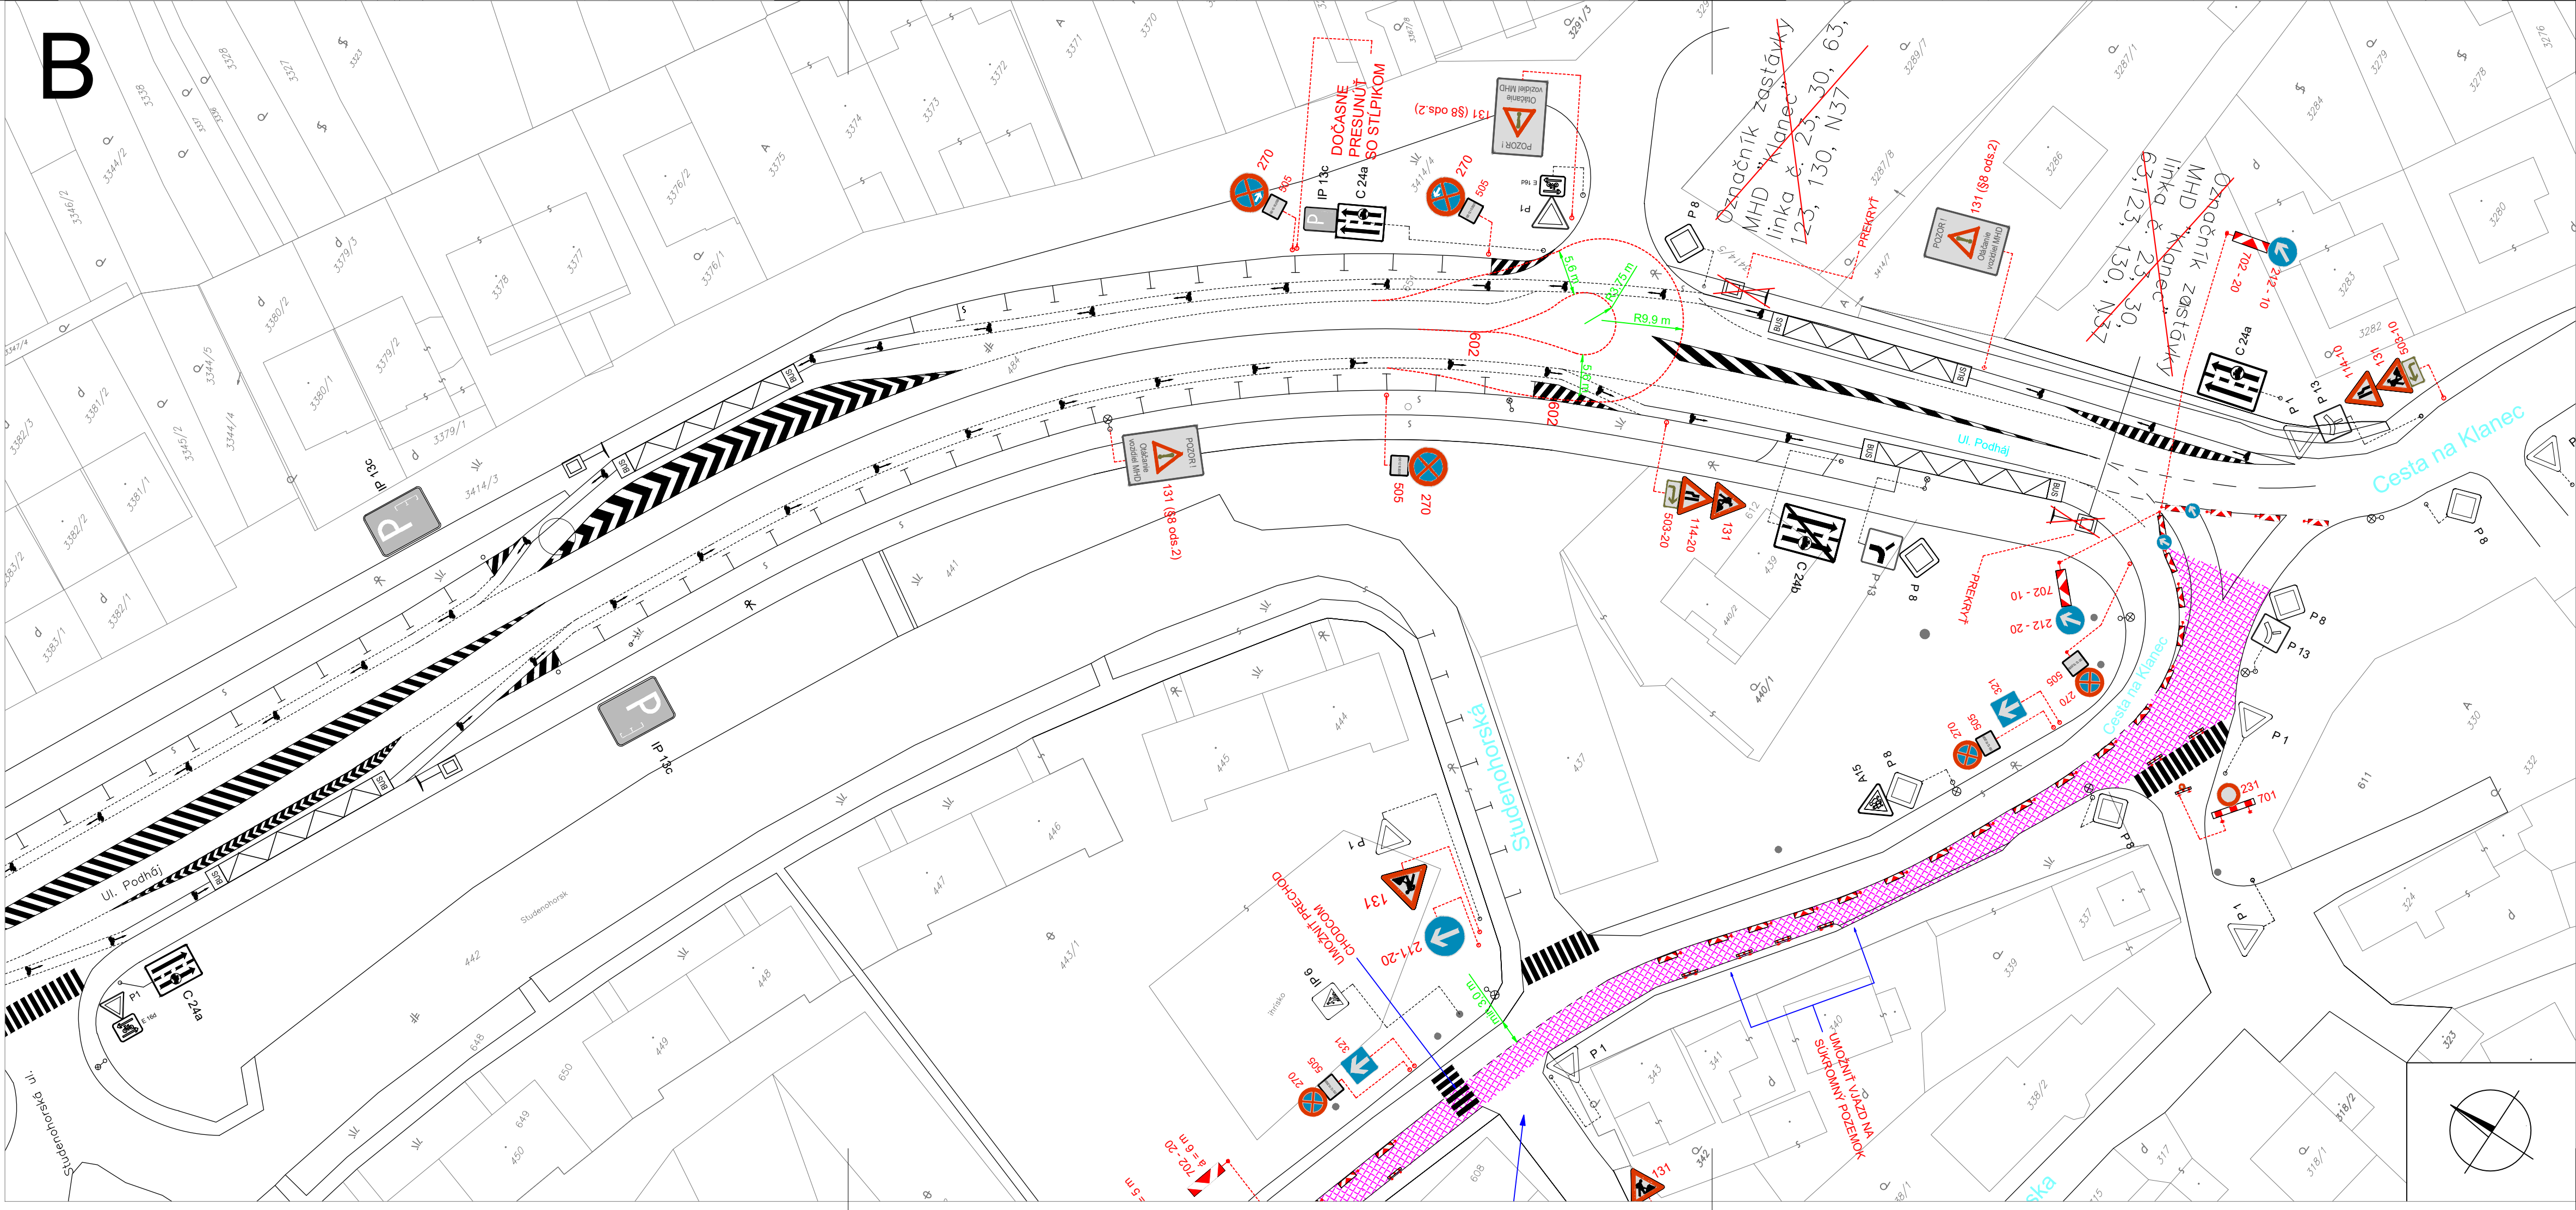


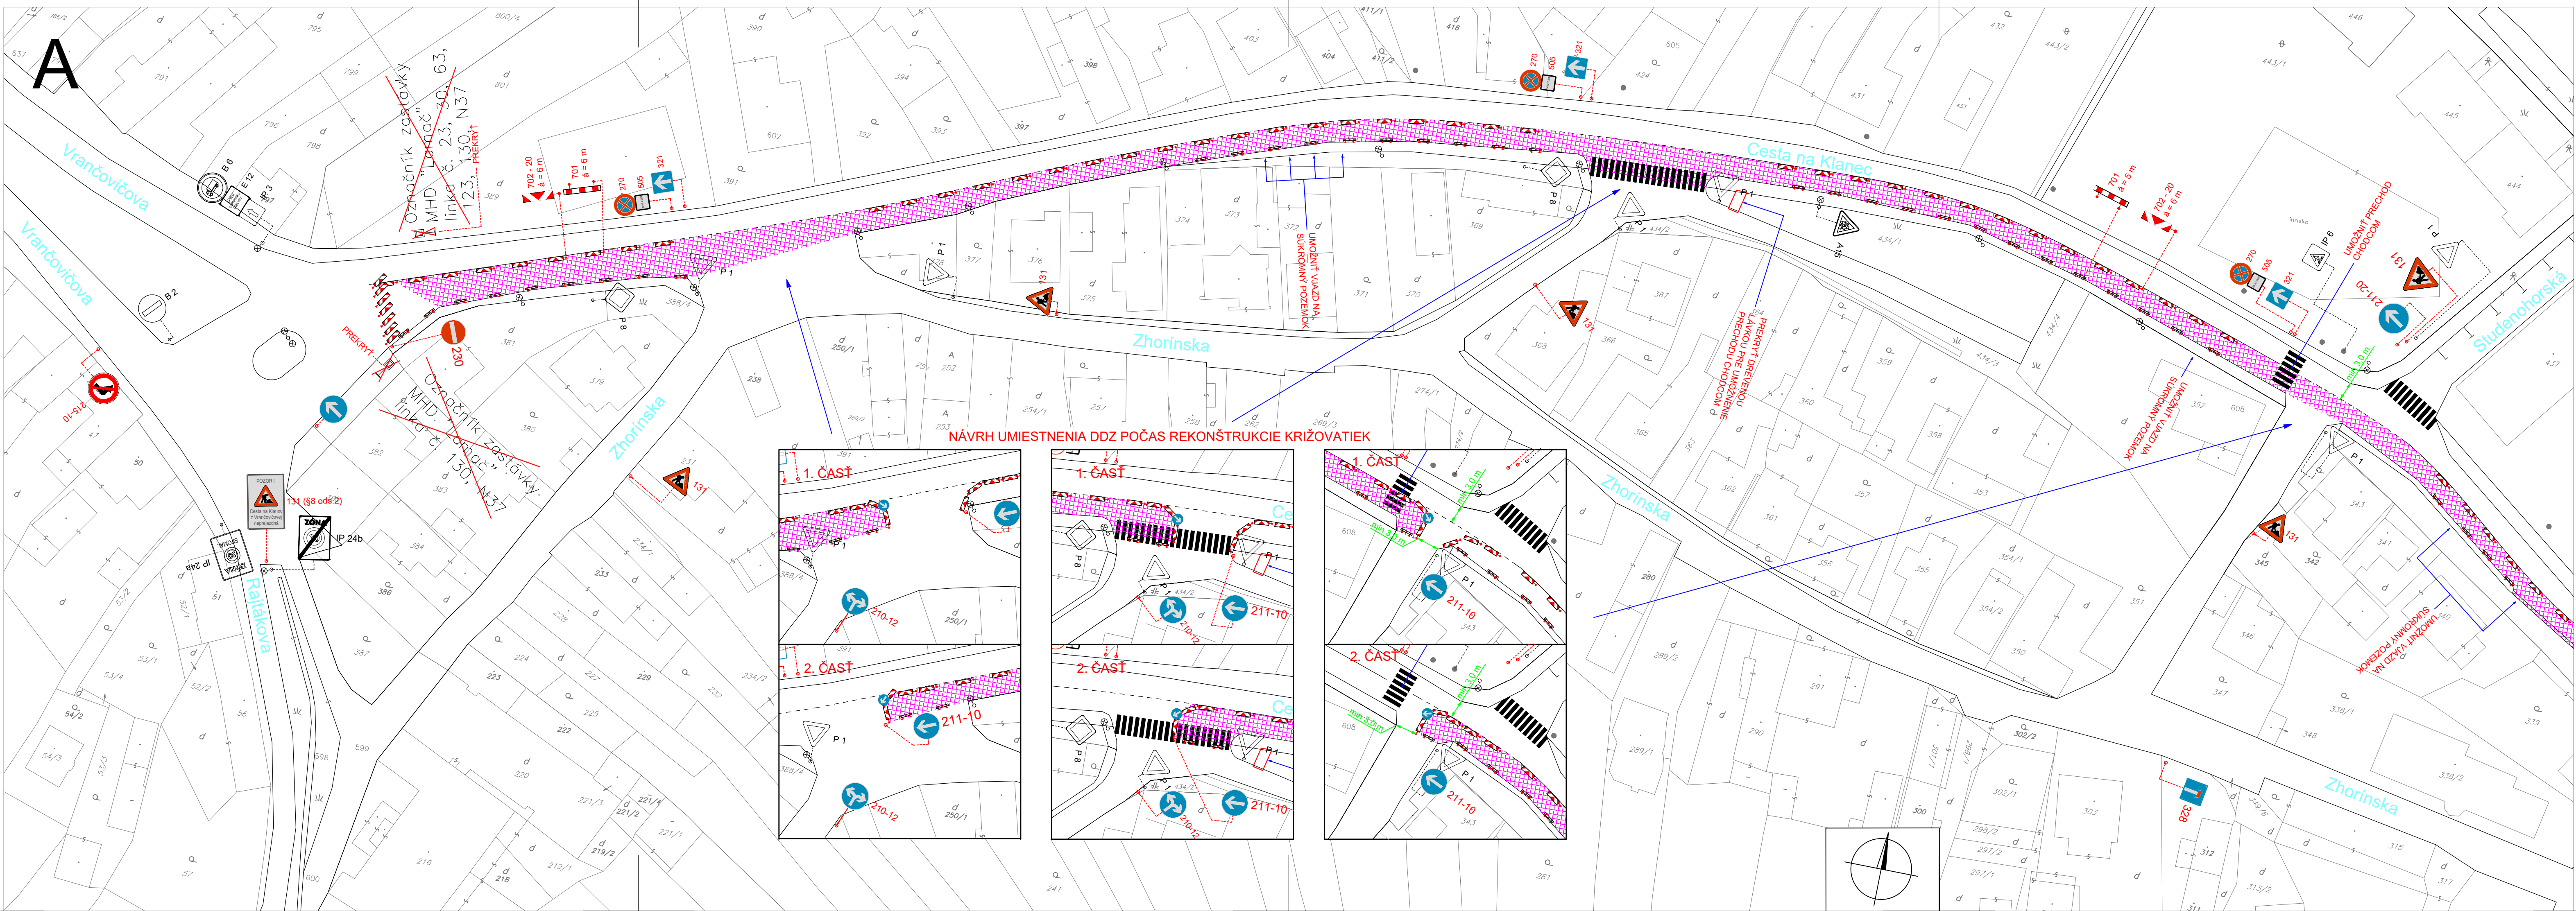

Situácia:

Legenda:

- Rozsah opravy vozovky a chodníka
- Pôvodný stav
- Pôvodné vodorovné dopravné značenie
- Navrhované dočasné vodorovné dopravné značenie
- Pôvodné zvislé dopravné značenie
- Navrhované dočasné zvislé dopravné značenie

ZDZ 270, 505 umiestniť týždeň pred opravou

VDZ 602 realizovať predformovanou páskou

Zabezpečiť vstup a výjazd na súkromné pozemky

O zmenách a preloženiach zastávok MHD bude DPB, a.s. včas informované

Odsklon alebo presmerovanie liniek MHD bude upresnené so zástupcom DPB, a.s.

Termín: 12. 10. 2020 - 15. 12. 2020

Zodpovedná osoba:
HOCHTIEF / MBM GROUP
Pavel Šikyňa 0903 370 969

MAGISTRÁT HLAVNÉHO MESTA SR BRATISLAVA
SEKCIA DOPRAVY
ODDELENIE DOPRAVNÉHO INŽINIERSTVA

Cesta na Klanec
Návrh umiestnenia DDZ počas opravy vozovky a chodníka - III. etapa

STUPEŇ	POD
DÁTUM	SEPTEMBER
MIERKA	1:500
ČÍSLO PRÍLOHY	

WYPRACOWAŁ: ING. FILIP GREŠO